


MIEJSCOWY PLAN ZAGOSPODAROWANIA PRZESTRZENNEGO OBSZARU W REJONIE PRZECIWPOWODZIOWEGO WAŁU KOZANOWSKIEGO WE WROCŁAWIU

RYSUNEK PLANU

Załącznik nr 1 do Uchwały Rady Miejskiej Wrocławia nr XLVIII/3073/06 z dnia 16 marca 2006r.
Publikacja: Dziennik Urzędowy Województwa Dolnośląskiego nr 138 poz. 2127 z dnia 7 lipca 2006r.

SKALA 1:1000

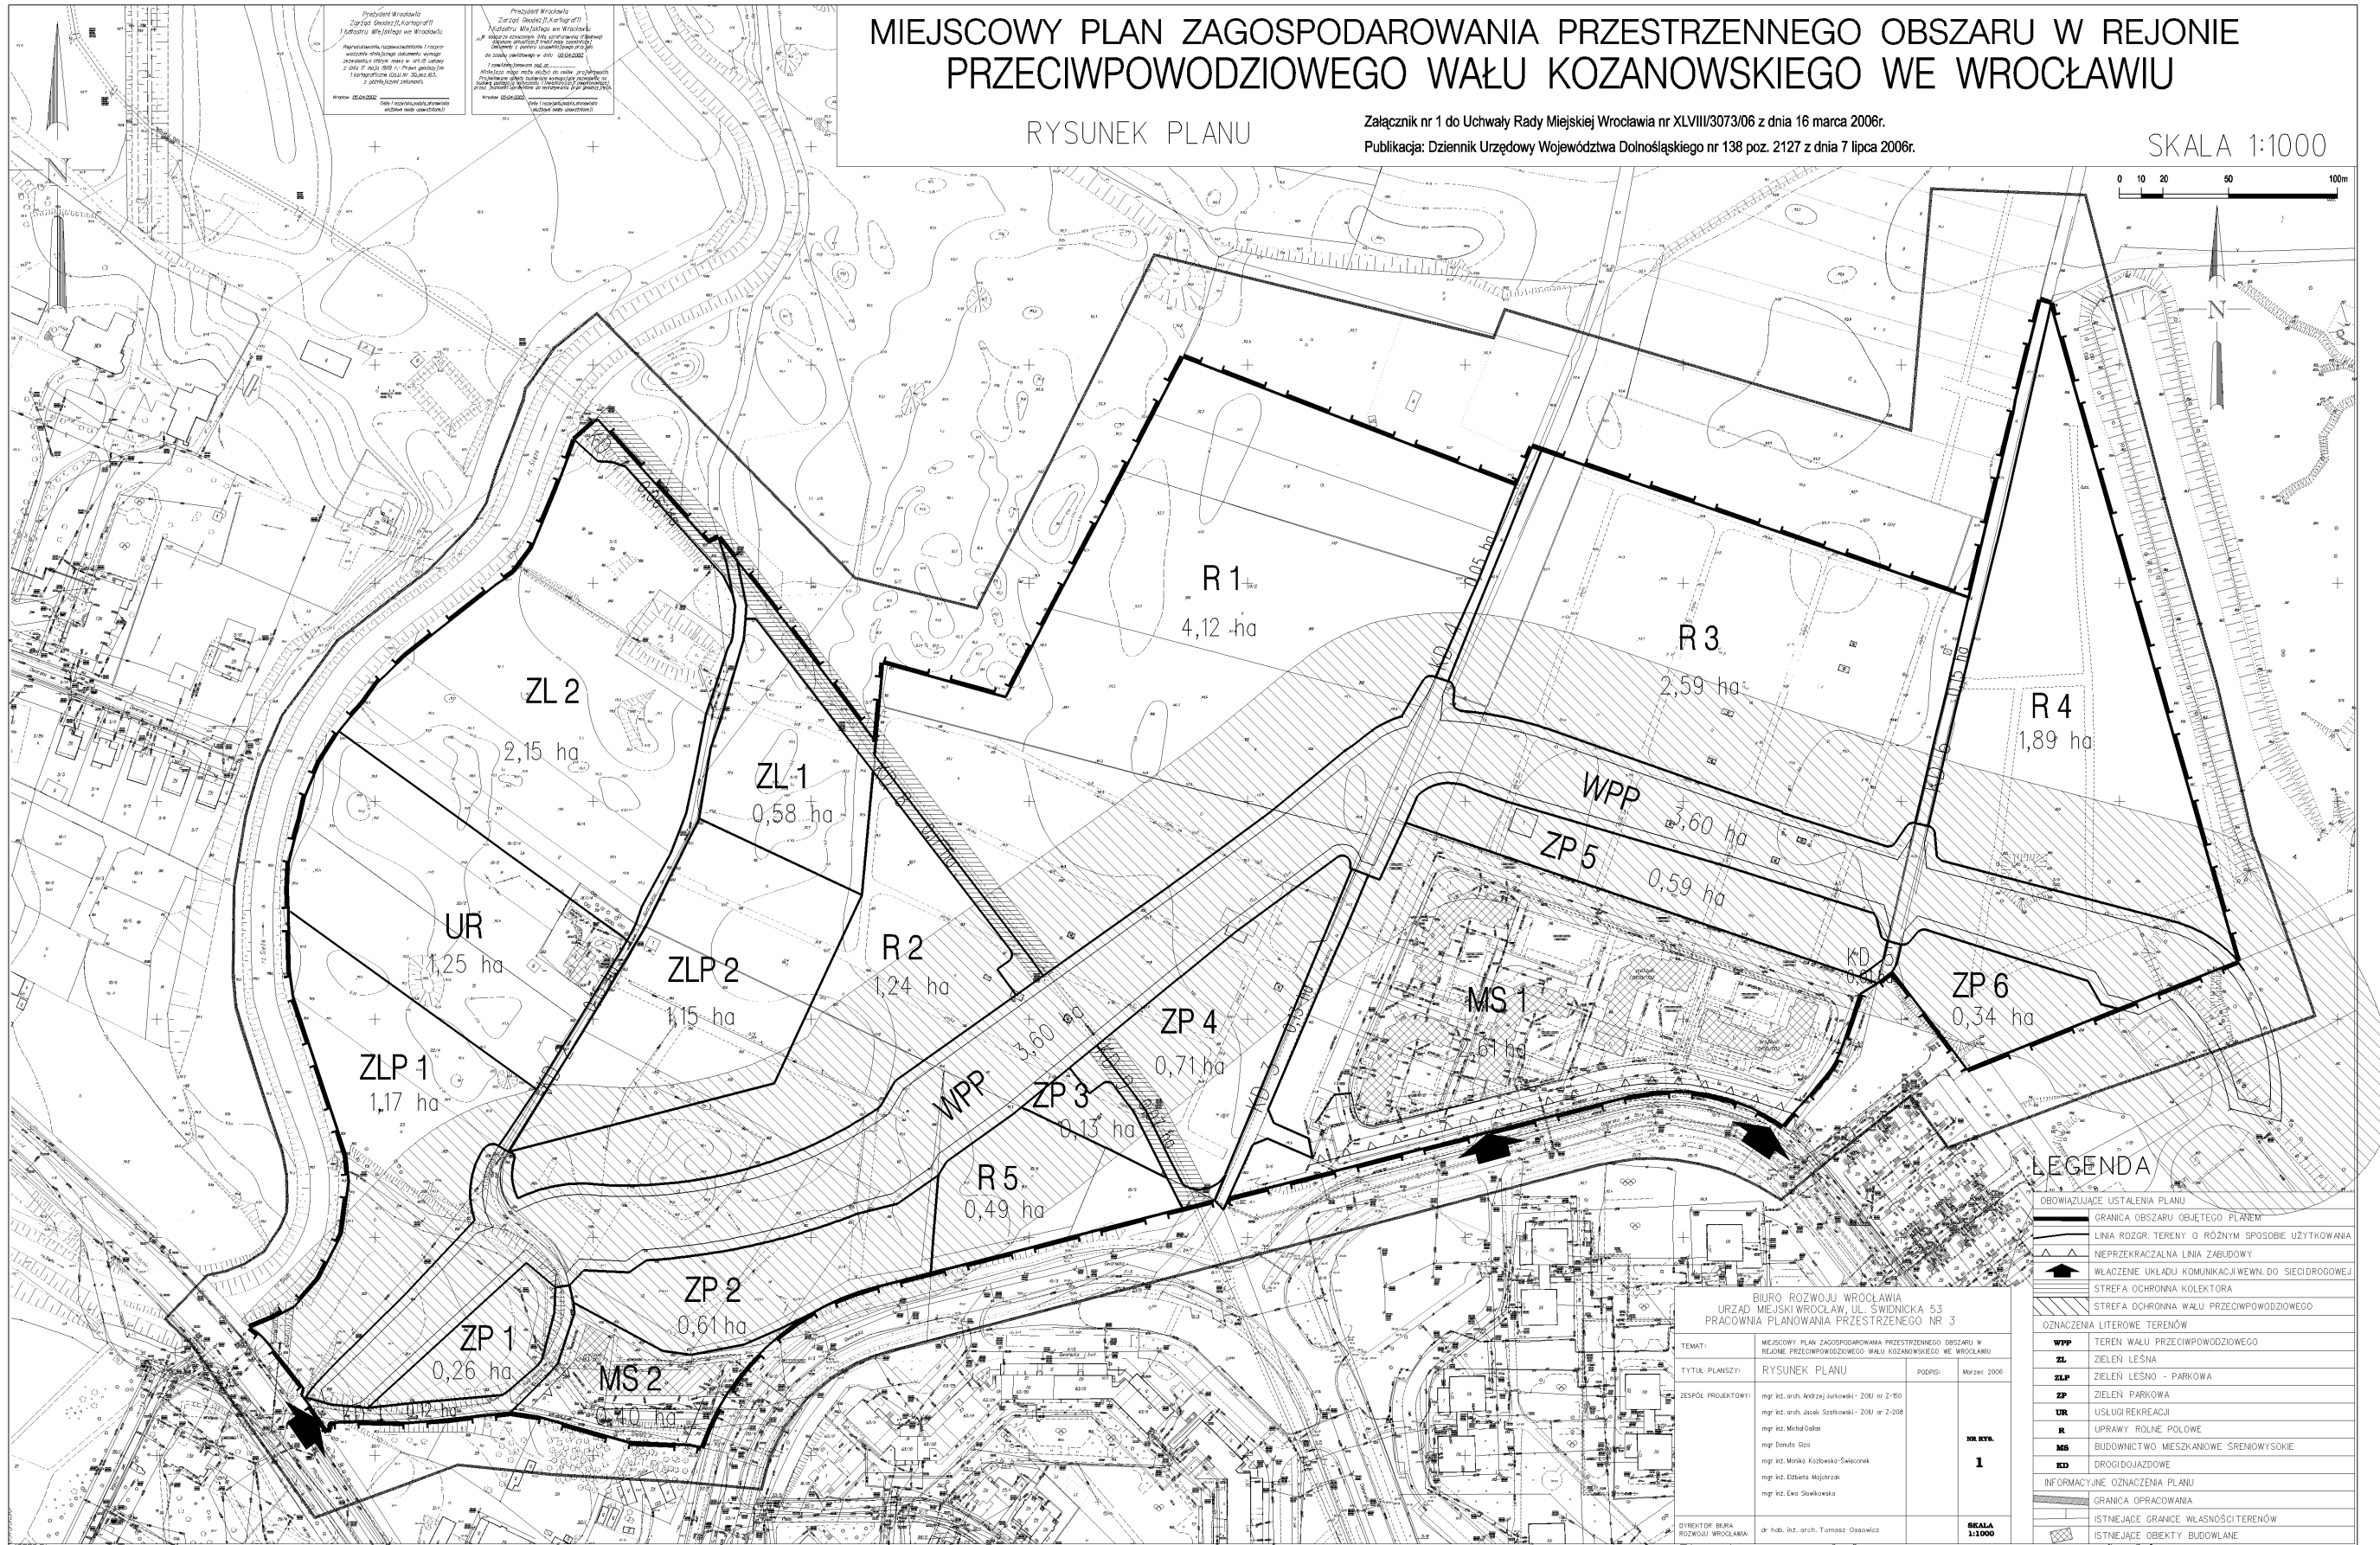


OBOWIAZUJĄCE USTALENIA PLANU	
	GRANICA OBSZARU OBJĘTEGO PLANEM
	LINIA ROZGR. TERENY O RÓŻNYM SPOSOBIE UŻYTKOWANIA
	NEPRZEKACZALNA LINIA ZABUDOWY
	WŁĄCZENIE UKŁADU KOMUNIKACJI WEWN. DO SIECI DROGOWEJ
	STREFA OCHRONNA KOLEKTORA
	STREFA OCHRONNA WAŁU PRZECIWPOWODZIOWEGO
OZNACZENIA LITEROWE TERENÓW	
WPP	TEREN WAŁU PRZECIWPOWODZIOWEGO
ZL	ZIELEN LEŚNA
ZLP	ZIELEN LEŚNO - PARKOWA
ZP	ZIELEN PARKOWA
UR	USŁUGI REKREACJI
R	UPRAWY ROLNE POŁOWE
MS	BUDOWNICTWO MIESZKANIOWE SRENIOWYSOKIE
KD	DROGODOJAZDOWE
INFORMACYJNE OZNACZENIA PLANU	
	GRANICA OPRACOWANIA
	ISTNIEJĄCE GRANICE WŁASNOŚCI TERENÓW
	ISTNIEJĄCE OBIEKTY BUDOWLANE

BIURO ROZWOJU WROCŁAWIA URZĄD MIEJSKI WROCŁAW, UL. ŚWIDNICKA 53 PRACOWNIA PLANOWANIA PRZESTRZENNEGO NR 3	
TEMAT:	MIEJSCOWY PLAN ZAGOSPODAROWANIA PRZESTRZENNEGO OBSZARU W REJONIE PRZECIWPOWODZIOWEGO WAŁU KOZANOWSKIEGO WE WROCŁAWIU
TYTUŁ PLANYSZY:	RYSUNEK PLANU
ZESPÓŁ PROJEKTOWY:	mgr inż. arch. Andrzej Jakowski - ZOI nr 2-10 mgr inż. arch. Jacek Szatkowski - ZOI nr 2-08 mgr inż. Michał Góral mgr Danuta Giza mgr inż. Monika Kozłowska-Salcewicz mgr inż. Edyta Majarska mgr inż. Ewa Stawikowska
DYREKTOR BIURA ROZWOJU WROCŁAWIA:	dr hab. inż. arch. Tomasz Osowicz
DATA:	Marzec 2006
NR RYS.	1
SKALA	1:1000

WROCŁAW
Obręb PILCZYCE
Nr sekcji 402 403 412
413 422 423
Skala 1:1000

MAPA DO CELOW PROJEKTOWYCH

1. Mapa rastrowo-wektorowa opracowana w technologii numerycznej w środowisku MicroStation na podstawie matrycy mapy zasadniczej.
2. Układ współrzędnych lokalnych: "Gromnik".
3. Poziom odniesienia: "Amsterdam".
4. Treść wektorowa opracowana wg Instrukcji K-1 "Podstawowa mapa kraju" z dnia 10.06.1995r.

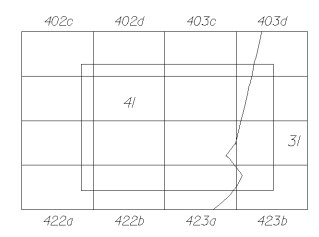

3I KOZANON
4I PILCZYCE

Nie wyklucza się istnienia w terenie innych nie wykazanych na mapie urządzeń podziemnych, które nie były zgłoszone do Inwestaryzacji lub o których brak jest informacji w Instytucjach branżowych.

Aktualizacja w obszarze zaznaczonym linią przerywaną została wykonana przez

w miesiącu kwietniu 2002
Nr DZ. 1398/2002
KERG: 256/2002-41
257/2002-31